


Kerékpárút	
szelvény	31+77
szélesség	2,75 m
"	90°

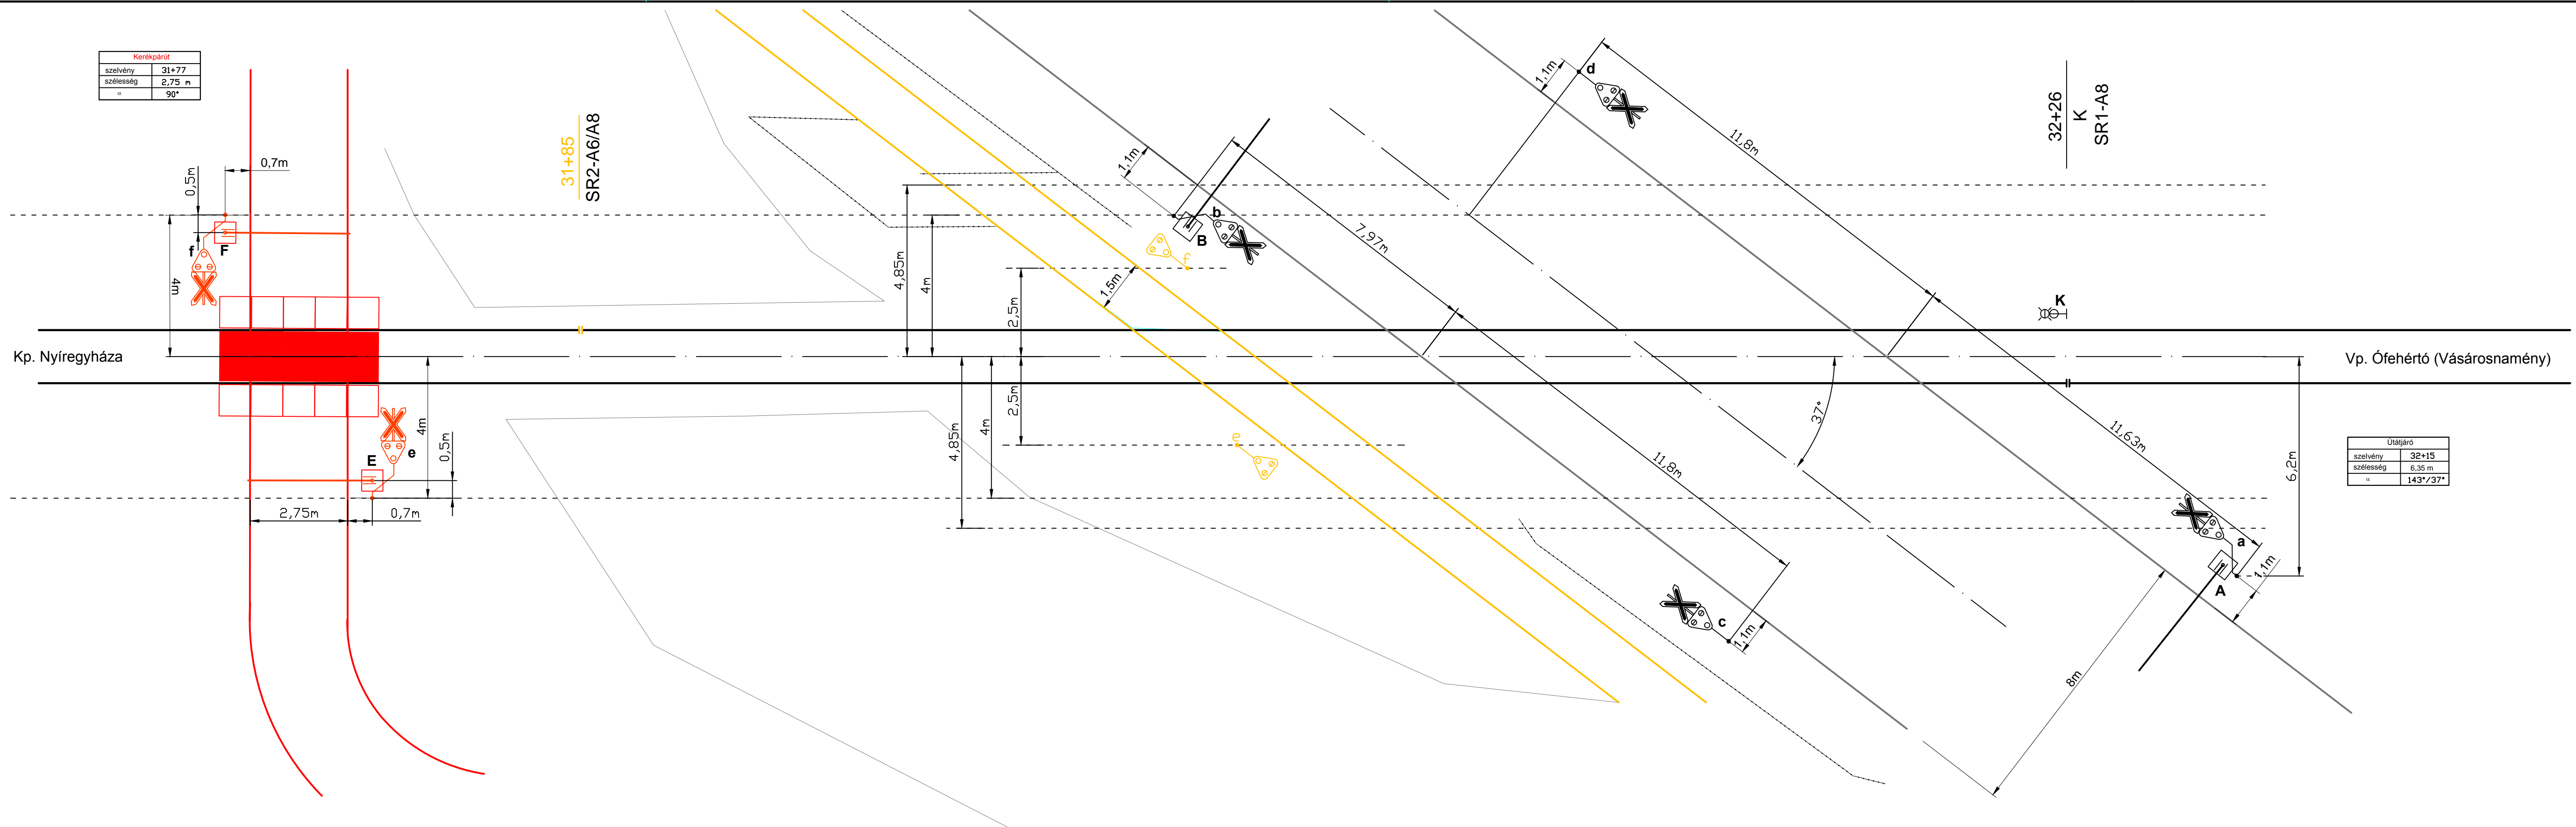

Utastjáró	
szelvény	32+15
szélesség	6,35 m
"	143°/37°

Készült:
a 10372/1980. MÁV Vlg. BA. Főosztály,
a 104849/1992 9.D. MÁV Vlg. TBFO,
a 1005/991. MÁV Ig. TBO Db.
számon jóváhagyott tervek alapján

INFRATERV 97 Tervező, Kivitelező és Szolgáltató BT. (4032 Debrecen, Dóczy J. u. 24.)		
Tervező : Széles Károly V-T/09-0188 <i>Széles Károly</i>	116. Nyíregyháza - Vásárosnamény vasútvonal, 17+49 és 31+77 szelvényben létesítendő kerékpárút átvezetések biztosítása.	Munkaszám: BB-02/2017.
Debrecen, 2017.10. hó	AS 17 és Nyíregyháza-külső SR2 KIVITELI ELŐTERV Nyh.-külső SR2 Telepítési terv	Rajzszám: KE-03. 1/2.