
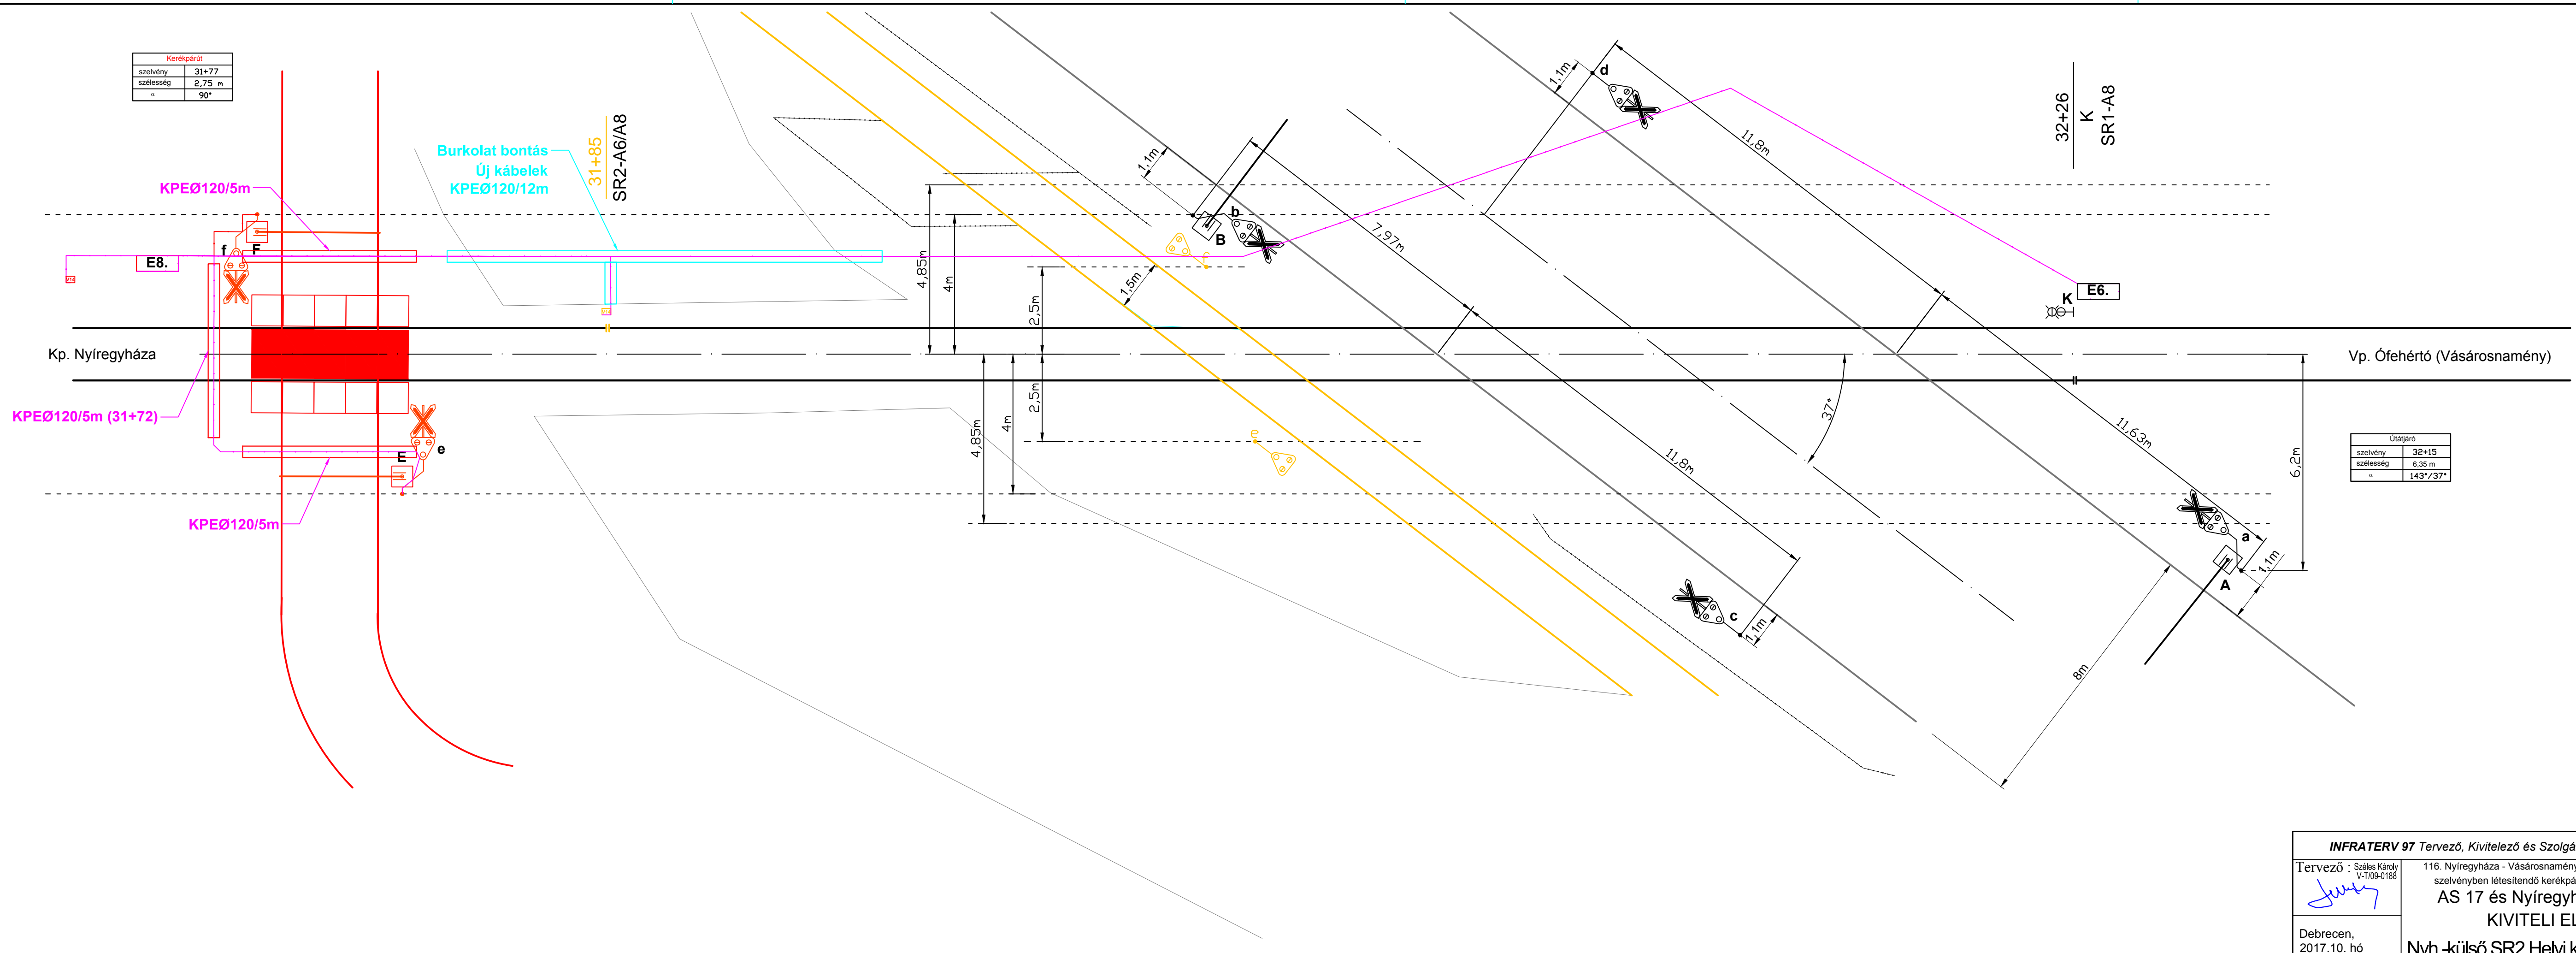


Kerékpárút	
szelvény	31+77
szélesség	2,75 m
"	90°

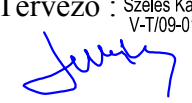

U11/U12	
szelvény	32+15
szélesség	6,35 m
"	143°/37°

<b>INFRATERV 97 Tervező, Kivitelező és Szolgáltató BT. (4032 Debrecen, Dóczy J. u. 24.)</b>		
Tervező : Széles Károly V-T/09-0188 	116. Nyíregyháza - Vásárosnamény vasútvonal, 17+49 és 31+77 szelvényben létesítendő kerékpárút átvezetések biztosítása. <b>AS 17 és Nyíregyháza-külső SR2</b> <b>KIVITELI ELŐTERV</b> Nyh.-külső SR2 Helyi kábelnyomvonalterv	Munkaszám: BB-02/2017.  Rajzszám: KE-09. 3/3.
Debrecen, 2017.10. hó		