


2759/1

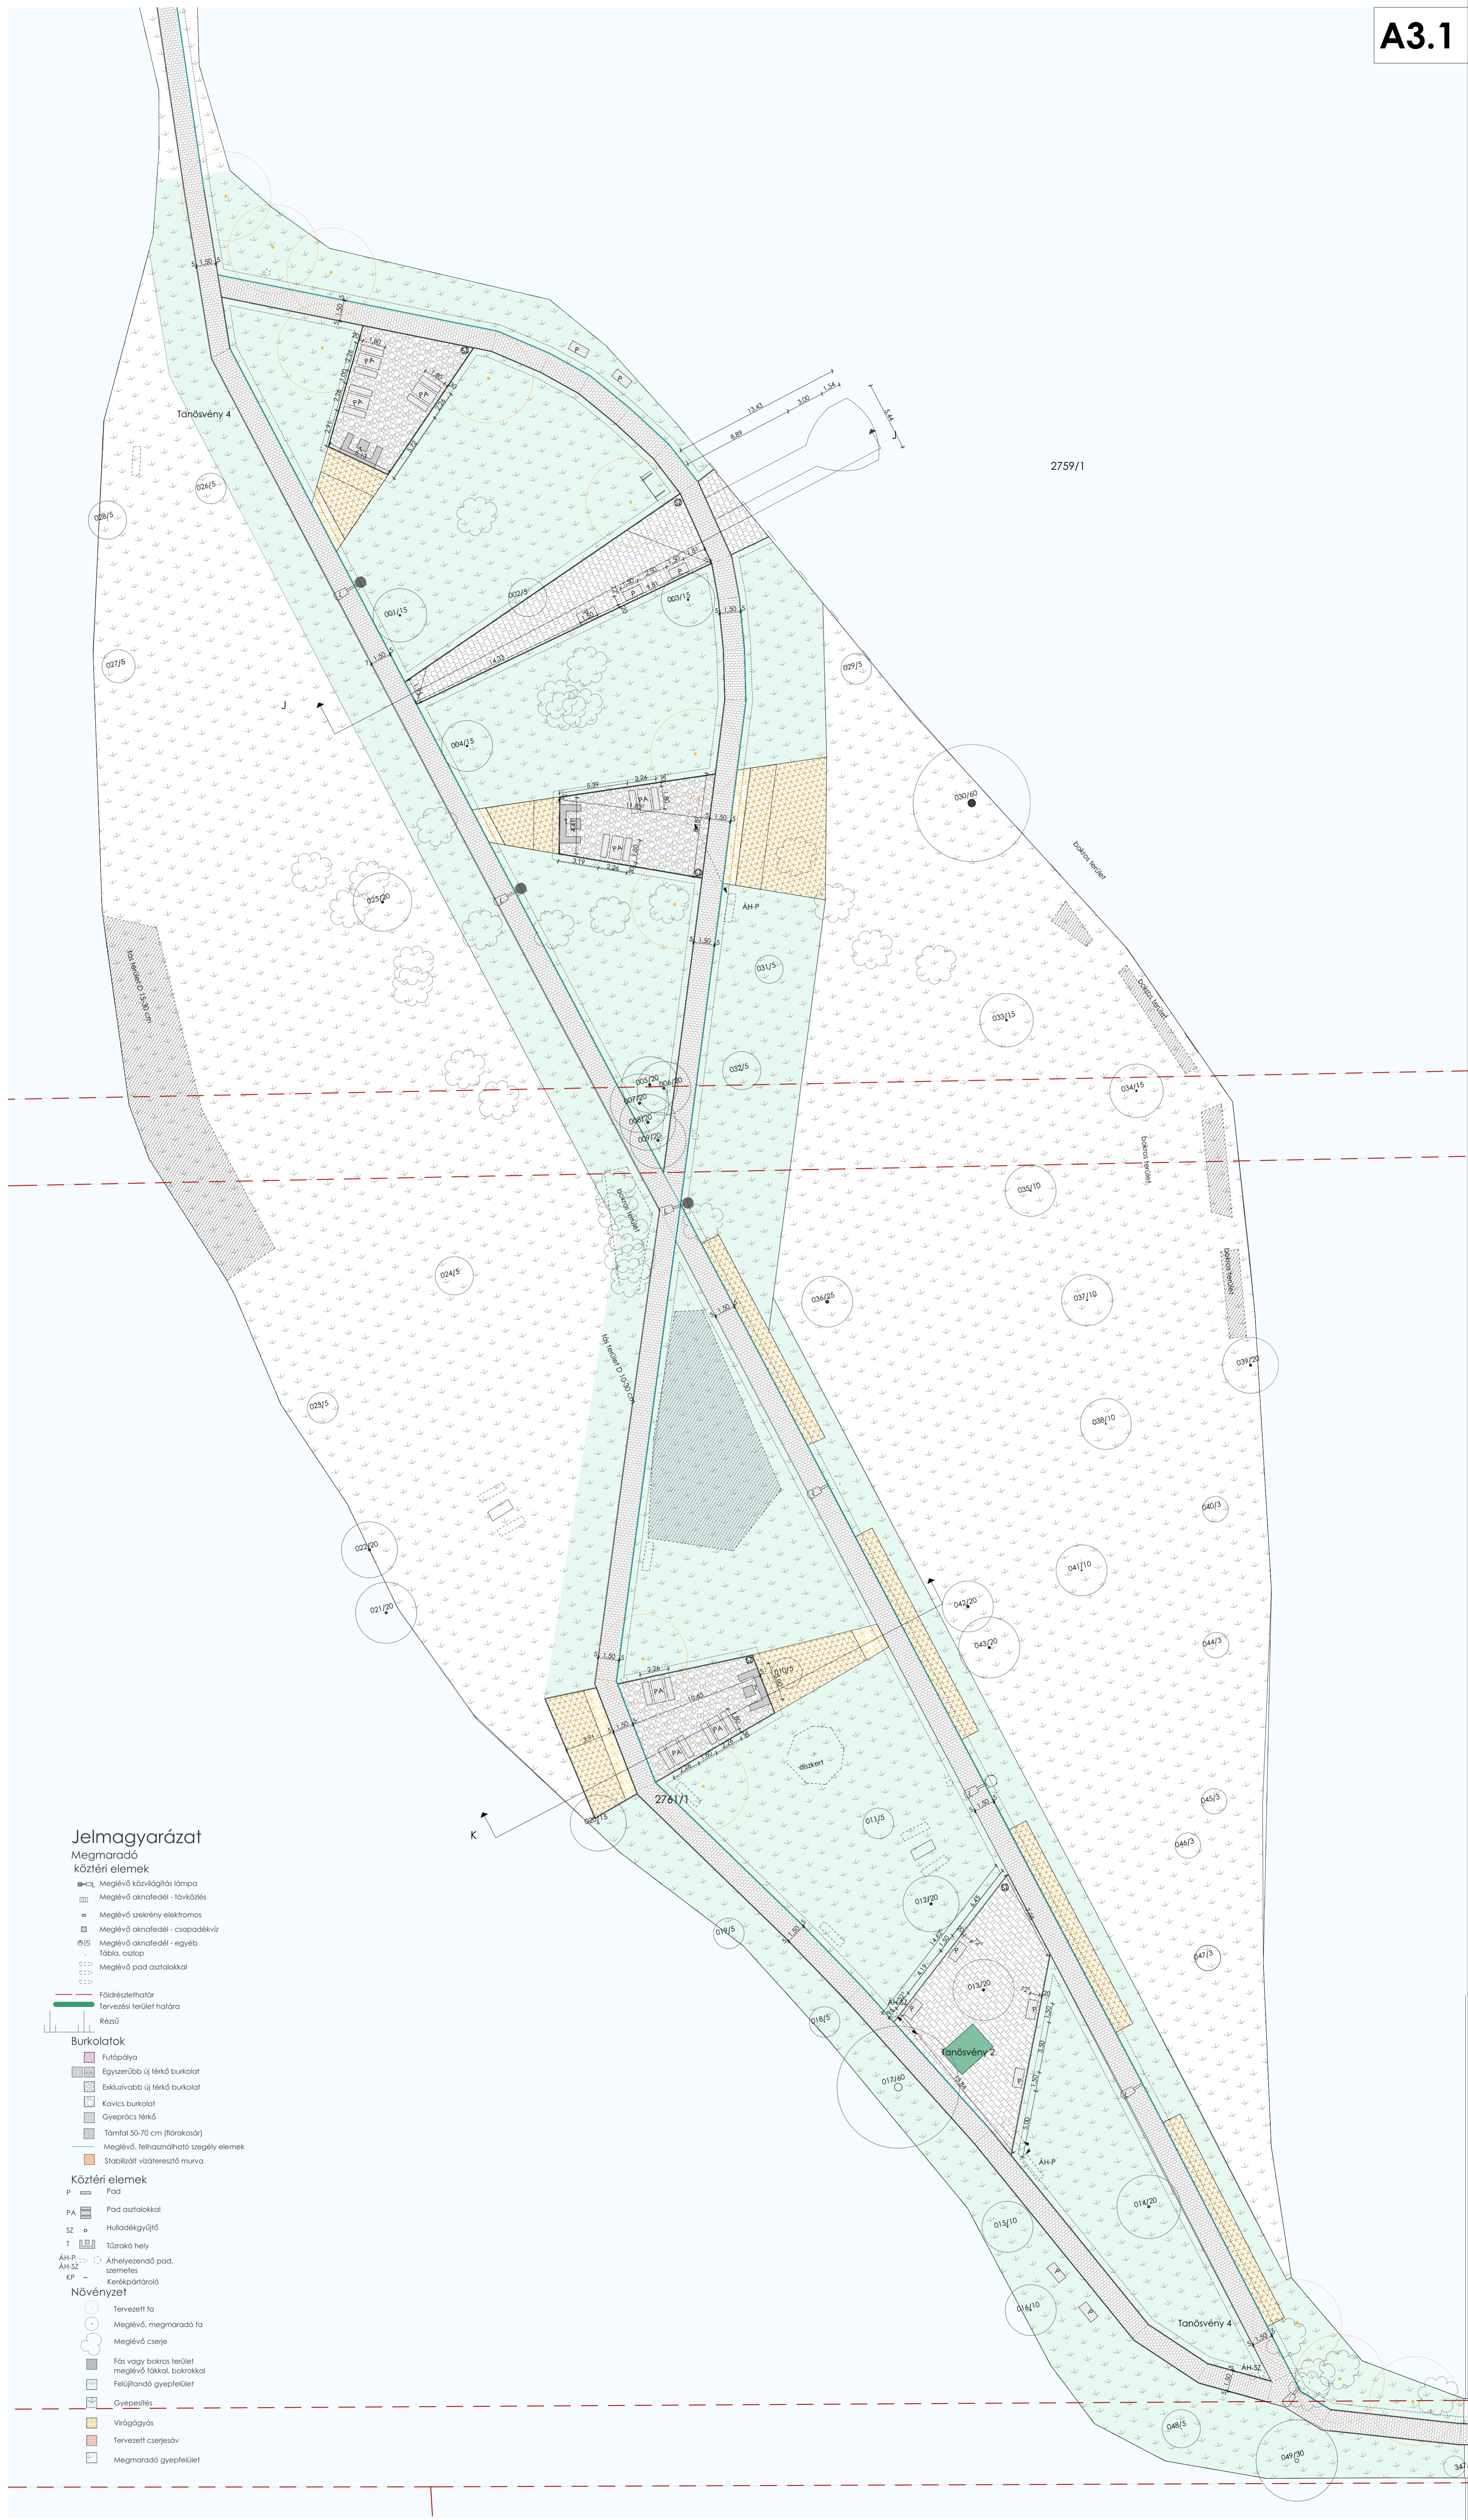

Jelmagyarázat

Megmaradó köztéri elemek

- Meglévő kültérvilágítás lámpa
- Meglévő aknafedél - távközlés
- Meglévő szekrény elektromos
- Meglévő aknafedél - csapadékvíz
- Meglévő aknafedél - egyéb
- Tábla, oszlop
- Meglévő pad asztalokkal

- Főkérdészhatár
- Tervezési terület határa
- Rézű

Burkolatok

- Futópálya
- Egyszerűbb új férkő burkolat
- Ekkluzívabb új férkő burkolat
- Kavics burkolat
- Gyepprács férkő
- Támfal 50-70 cm (főrakasár)
- Meglévő, felhasználható szegély elemek
- Stabilizált vízterestző murva

Köztéri elemek

- P Pad
- PA Pad asztalokkal
- SZ Hülladékgyjűjtő
- T Tűzrakó hely
- AH-P Áthelyezendő pad, személt
- KP Kérlőpárterelő

Növényzet

- Tervezett fa
- Meglévő, megmaradó fa
- Meglévő cserje
- Fés vagy bokros terület meglévő főkkel, bokrokkal
- Felújítandó gyepfelület
- Gyepselítés
- Virágágyás
- Tervezett cserjesáv
- Megmaradó gyepfelület

m1: burkolat szélessége, általában változott, összesen egy mosdó, 2 frambulín és egy stég elmarad
 m2: burkolatok mennyisége és szélessége változott, elmaradó elemek

MEGŐZŐ: Nyíregyháza Megyei Jogú Város Önkormányzata 4400 Nyíregyháza, Kossuth tér 1.	HELYSZÍN: BUJTOSI VÁROSLIGET	MUNKA TÁRGYA Bujtosi Városliget rehabilitációja	TERVEZŐ: Dr. Márkus Gábor okl. építésztervező É 01-4000	Stóbal Rendi Patán Zsófia Bálint Brigitta	MC ÉPÍTÉSZ KFT. H-1125 Budapest Szarvas Gábor út 42/a. tel.: + 36 (30) 248 6210 e-mail: info@mcgpi.hu	TERV TÍPUSA: KIVITELEZÉSI TERV	LÉPTÉK: M=1:200	RAJZ TARTALMA: Helyszínrajz
DÁTUM: 2017.01.23.		TERVRAJZ SZÁMA: K-B-03/m2						

Márkus Gábor