



A5.1



A5.2

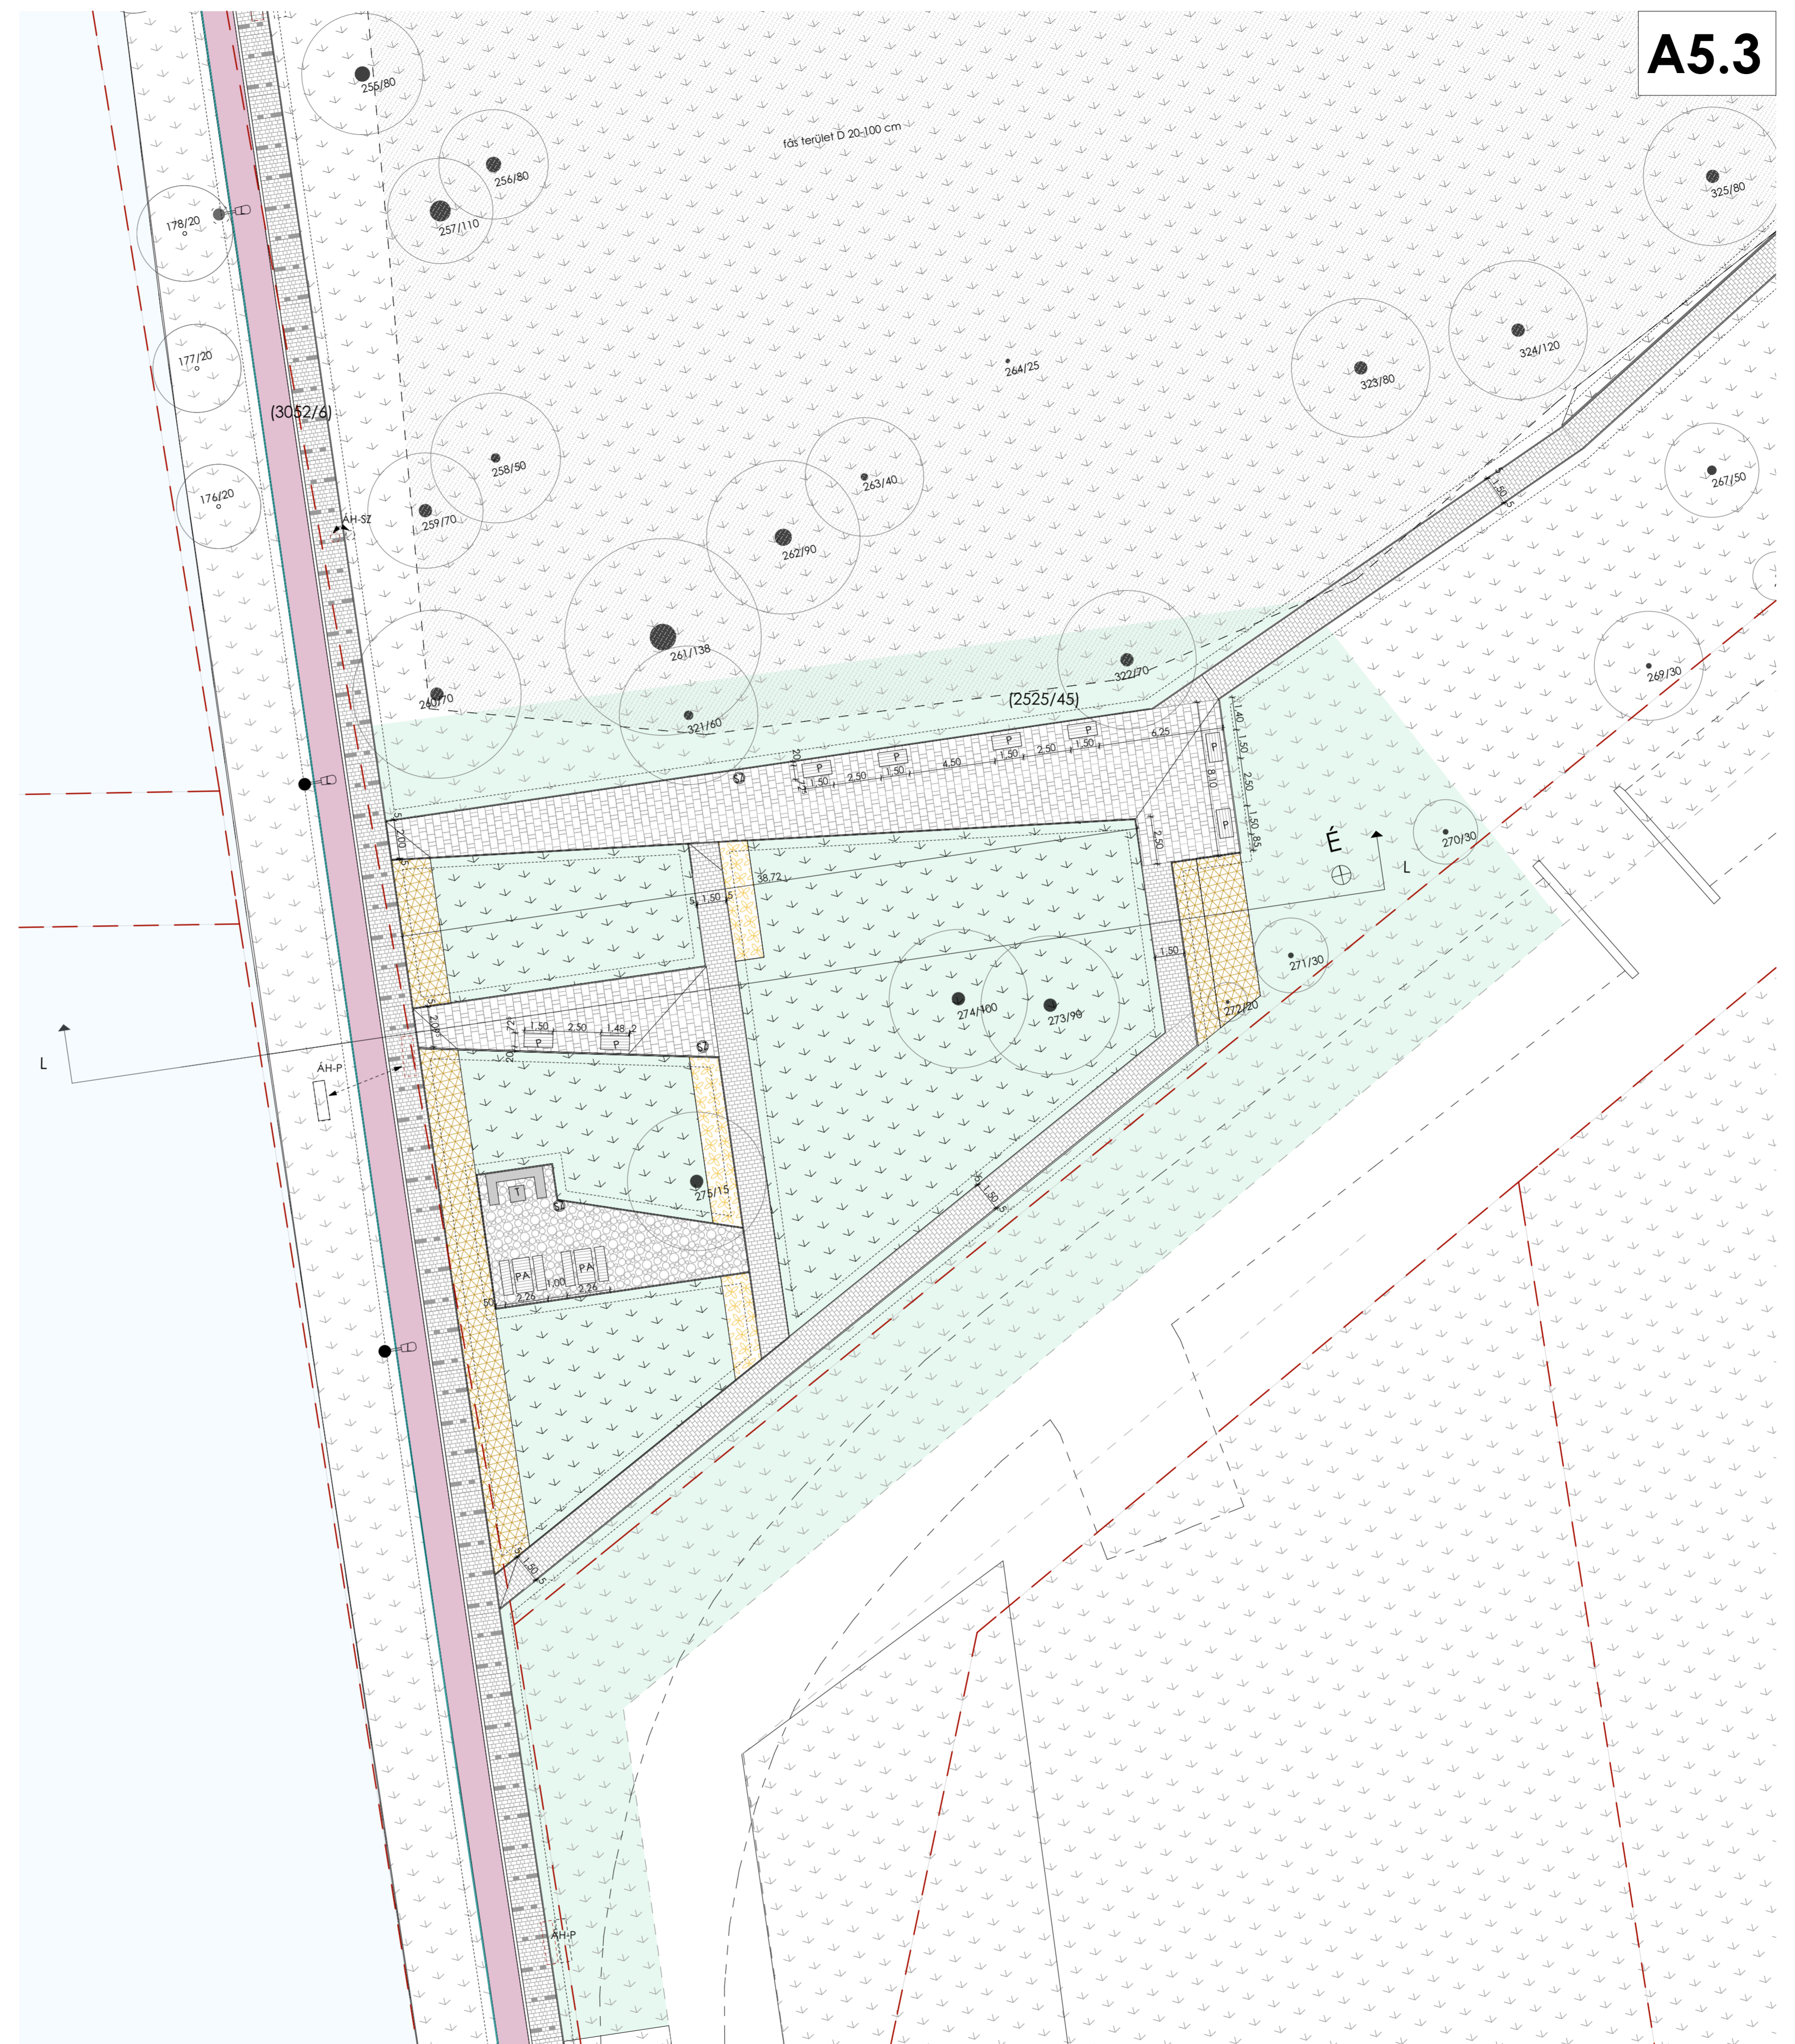

A5.3

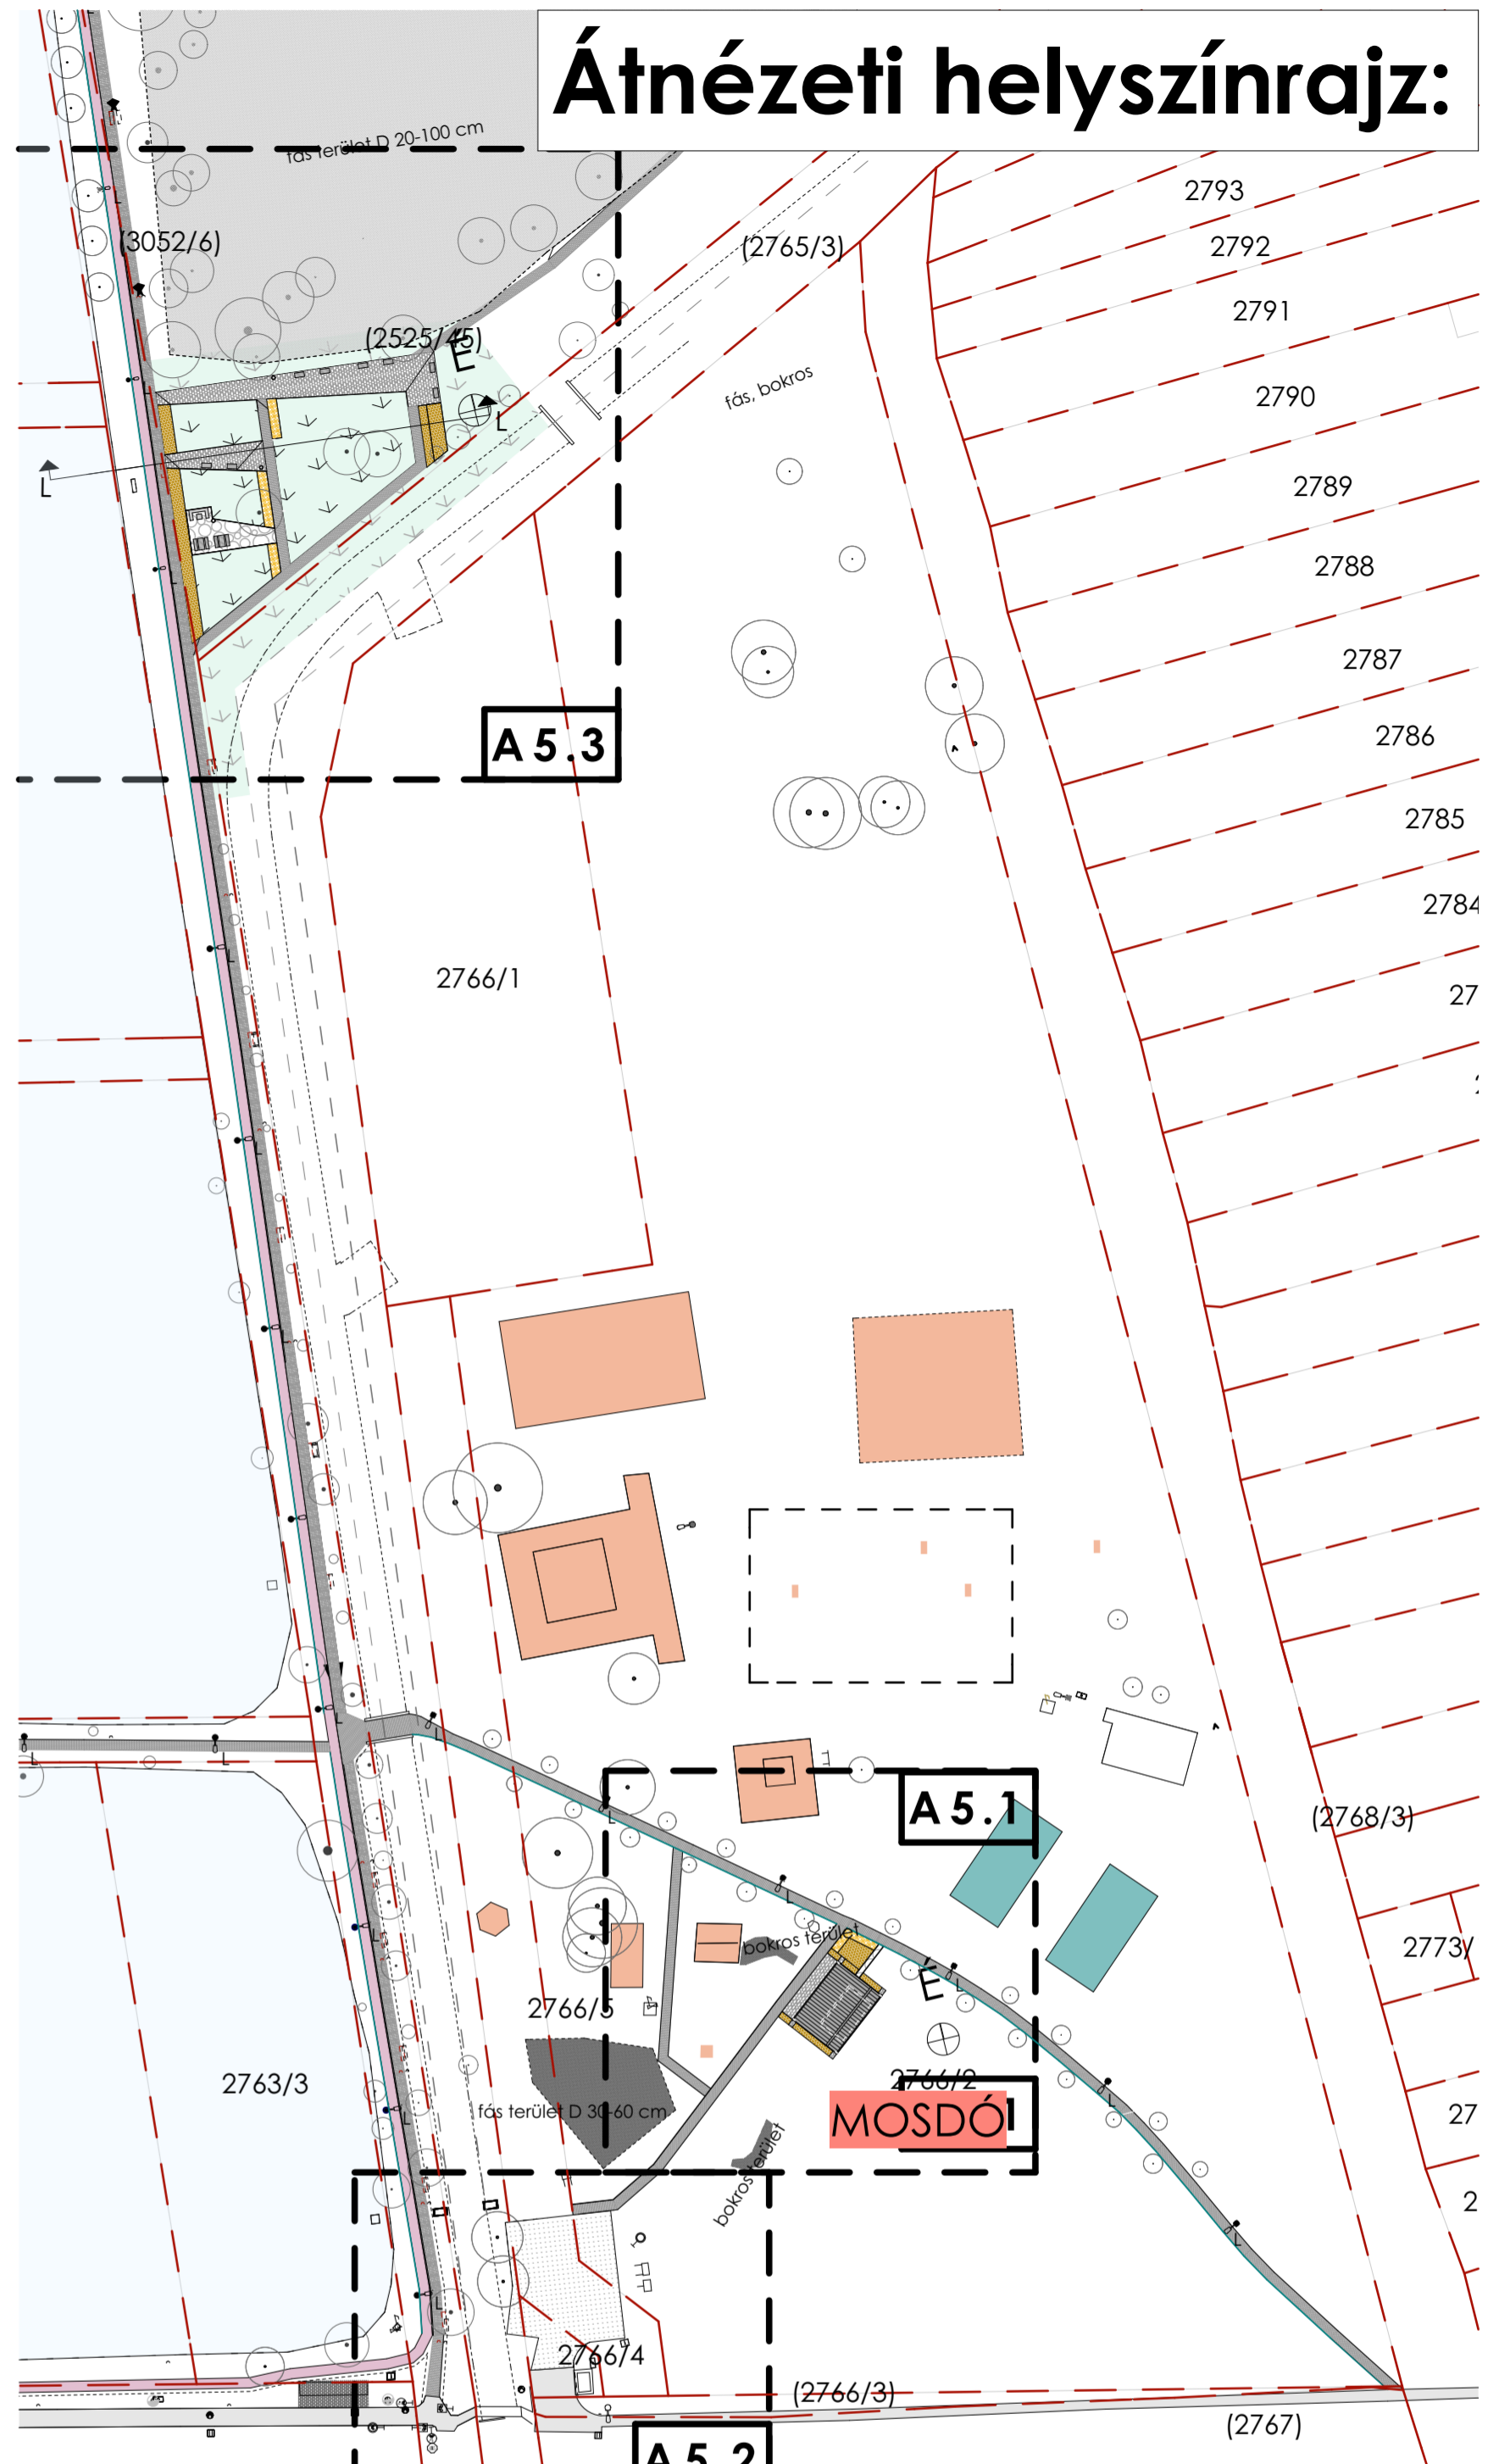

Átnézeti helyszínrajz:

A5.3

A5.1

A5.2

M=1:1000

- Jelmagyarázat**
- Megmaradó köztéri elemek
- Meglévő közvilágítás lámpa
 - Meglévő oknafelel - kávközlés
 - Meglévő szekrény elektromos
 - Meglévő oknafelel - csapadékvíz
 - Meglévő oknafelel - egyéb
 - Tábla, oszlop
 - Meglévő pad asztalokkal
- Fővárosi határ
Tervezési terület határa
Rész
- Burkolatok**
- Futópálya
 - Egyszerűbb új térköz burkolat
 - Bábkövű új térköz burkolat
 - Köves burkolat
 - Gyepfűcsík
 - Támfal 50-70 cm (törökösár)
 - Meglévő, felhasználható szegély ele
 - Stabilizált vízszeltesztő murva
- Köztéri elemek**
- Pad
 - Pad asztalokkal
 - Hulladékgyűjtő
 - Tároló hely
 - Áthelyezendő pad, szemetes
 - Kerékpártároló
- Növényzet**
- Tervezett fa
 - Meglévő, megmaradó fa
 - Meglévő cserje
 - Fűs vagy bokros terület meglévő fákkal, bokrokkal
 - Felújítandó gyepfelület
 - Gyepesítés
 - Virágágyás
 - Tervezett csejesűd
 - Megmaradó gyepfelület

m1: burkolat szélessége és típusa néhány helyen változott, összesen egy mosdó, 2 trambulin és egy stég emarad, magassági pontok másodszá m2: burkolatok mennyisége és szélessége változott, emaradó elemek

M. Kovács

| | | | | | | | | | |
|---|---------------------------------|---|---|--|---|-----------------------------------|-------------------|---------------------------|--------------|
| MEGELŐZŐ: Nyíregyháza Megyei Jogú Város Önkormányzata 4400 Nyíregyháza, Kossuth tér 1. | HELYSZÍN: BUJTOSI VÁROSÜLGET | MUNKA TÁRGYA Bujtosi Városülget rehabilitációja | TERVEZŐ: Dr. Márton Gábor aki. építészmérnök É 01-4000 | STÁB: Rendi Fabian Zoltán Bolin Brigitta | MG ÉPÍTÉSZ KFT. H-1125 Budapest Szarvas Csabai út 42/c. tel: + 36 (30) 248 6210 e-mail: info@mgepitesz.hu | TERV TÍPUSA: KIVITELEZÉSI TERV | LÉPÉK: M=1:200 | RAJZ TARTALMA: M=1:200 | HELYSZÍNRAJZ |
| | | | DÁTUM: 2018.01.23. | | | TERVRAJZ SZÁMA: K-B-05/m2 | | | |