



1-1 METSZET (1 ütem szerint):



2-2 METSZET (1 ütem szerint):



- R1 térkő Semmelrock Citytop Grande Kombi
6 cm térkő
3 cm zúzalékgy (2-5 mm szemcseméret)
20 cm M56 mechanikailag stabilizáció
10 cm homokos kavics
tömörített altalaj
- R2 térkő Semmelrock Citytop 10°10-es elemekből
6 cm térkő
3 cm zúzalékgy (2-5 mm szemcseméret)
20 cm M56 mechanikailag stabilizáció
10 cm homokos kavics
tömörített altalaj
- R3 Kavics
3 cm kavicsfeltöltés
2 cm agyag
10 cm M56 mechanikai stabilizáció

- JELMAGYARÁZAT
- Semmelrock Citytop térkő
 - Semmelrock Citytop Grande Kombi térkő
 - zúzalékgy (2-5 mm szemcseméret)
 - M56 mechanikai stabilizáció
 - homokos kavics
 - kavicsfolt panel feltöltéssel
 - termelt talaj
 - feltöltött fa magasággyás elem
 - fűves terület
 - virágágyás
 - jelenlegi terep

M. J. J.

m1: méretezésekkel kiegészült, ívpontokkal kiegészült, földlapok jelölésre került, néhány magassági pont módosítva lett
m2: rétegrand javítva
m3: elmaradt burkolat felületek

MEGBÍRÓ: Nyíregyháza Megyei Jogú Város Önkormányzata 4400 Nyíregyháza, Kossuth tér 1.	HELYSÍN: PAZONYI TÉR	MUNKATÁRGY: Pazonyi tér rehabilitációja	TERVEZŐ: Dr. Márkus Gábor okl. építészmérnök É 01-4000	TERV TÍPUSA: KIVITELEZÉSI TERV	LÉPTÉK: M=1:100	RAJZ TARTALMA: 1-1, 2-2 Metszet
<p>Dr. Márkus Gábor okl. építészmérnök É 01-4000</p> <p>Stróbi Rendő Farkas Tünde Fabian Zsófia</p> <p>MG ÉPÍTÉSZ KFT. H-1125 Budapest Szőrvas Gábor út 42/a, tel: +36 (0) 248 4210</p>			<p>TERV TÍPUSA: KIVITELEZÉSI TERV</p> <p>LÉPTÉK: M=1:100</p> <p>RAJZ TARTALMA: 1-1, 2-2 Metszet</p>		<p>DÁTUM: 2018.01.23.</p> <p>TERVRAJZ SZÁMA: K-P- M.1/m3</p>	