



3-3 METSZET(1 ütem szerint):

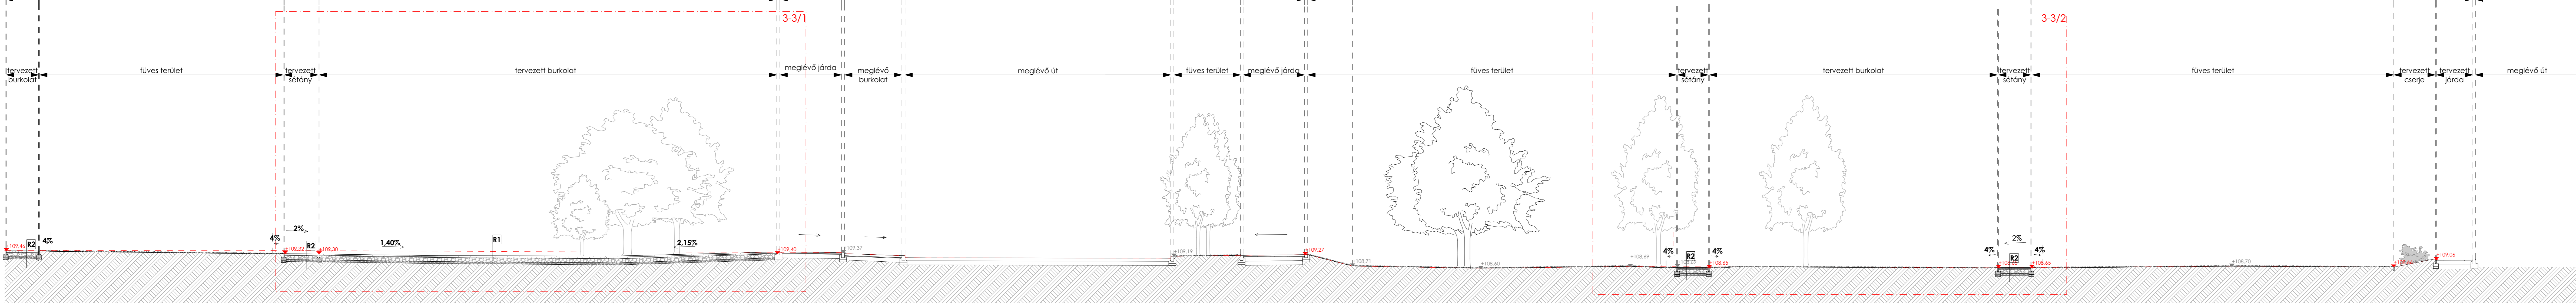

- JELMAGYARÁZAT**
- R1 lérkő Semmelrock Citytop Grande Kombi
 - 6 cm lérkő
 - 3 cm zúzalékgy (2.5 mm szemcseméret)
 - 20 cm M56 mechanikailag stabilizáció
 - 10 cm homokos kavics
 - tömörített altalaj
 - R2 lérkő Semmelrock Citytop 10*10-es elemekből
 - 6 cm lérkő
 - 3 cm zúzalékgy (2.5 mm szemcseméret)
 - 20 cm M56 mechanikailag stabilizáció
 - 10 cm homokos kavics
 - tömörített altalaj
 - R3 Kavics
 - 3 cm kavicsfeltöltés
 - 2 cm agyag
 - 10 cm M56 mechanikai stabilizáció
- Semmelrock Citytop lérkő
 Semmelrock Citytop Grande Kombi lérkő
 M56 mechanikai stabilizáció
 homokos kavics
 kavicsfix panel töltéssel
 termelt talaj
 töltett fa magasággyás elem
 füves terület
 virággyás
 jelenlegi terep

4-4 METSZET (1 ütem szerint):

 

M1: méretezésekkel kiegészít, ivpontokkal kiegészít, földpadka jelölésre kerül, néhány magassági pont módosítva lett
 M2: rétegrez javítva
 M3: elmaradt burkolt felületek

MEGBÍZÓ: Nyíregyháza Megyei Jogú Város Önkormányzata 4400 Nyíregyháza, Kossuth tér 1.	HELYSZÍN: PAZONYI TÉR	MUNKA TÁRGYA Pazonyi tér rehabilitációja	TERVEZŐ: Dr. Márkus Gábor okl. építészmérnök É 01-4000	TERV TÍPUSA: KIVITELEZÉSI TERV	LÉPTÉK: M=1:100	RAJZ TARTALMA: M=1:100 3-3, 4-4 metszet
Munkaanyagok: csak tervezési munkákra vonatkoznak! Az Építési, és építési terv, kivitelezési rajzok és a munkák elvégzéséhez szükséges engedélykérés elkészítéséért a tervező felelős. A munkák elvégzéséhez szükséges engedélykérés elkészítéséért a tervező felelős.			Stróbi Rendő Farkas Tünde Fabian Zsófia	MG ÉPÍTÉSZ KFT. H-1125 Budapest Széchenyi Gábor út 42/b, tel: +36 (06) 248 6210	TERVRAJZ SZÁMA: K-P- M.2/m3	DÁTUM: 2018.01.23.

Márkus Gábor