




2-2/1

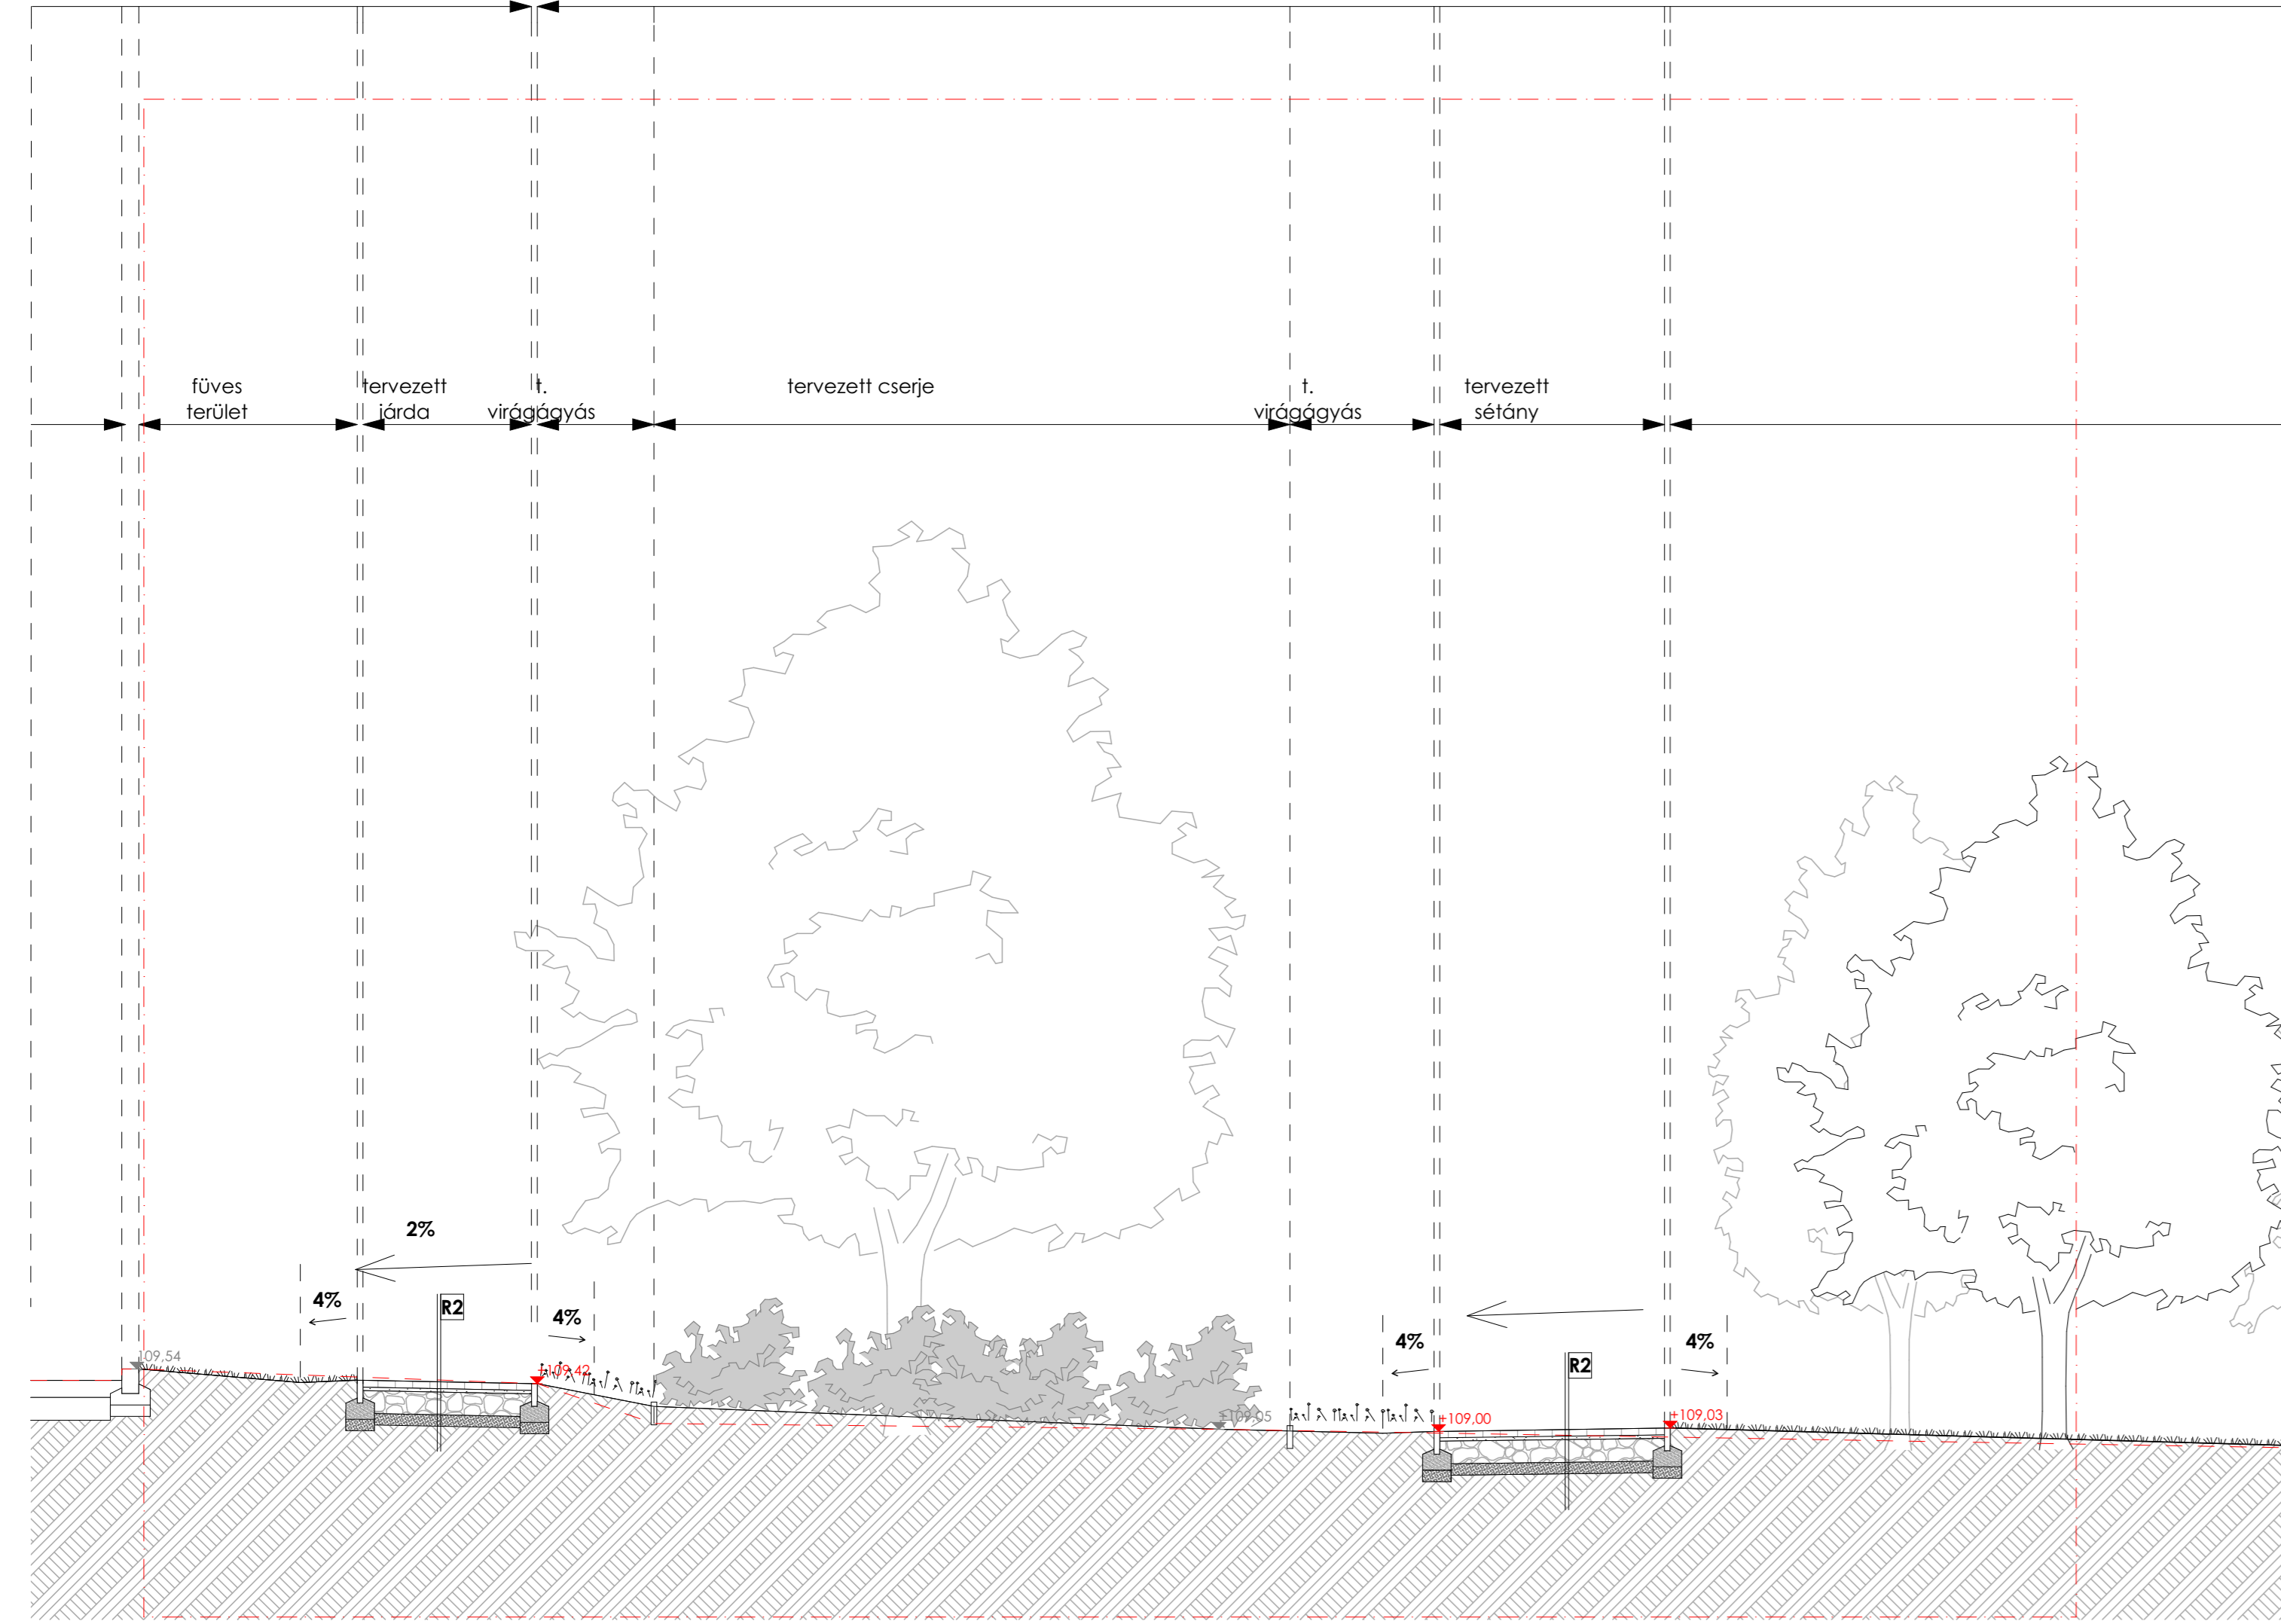

2-2/2

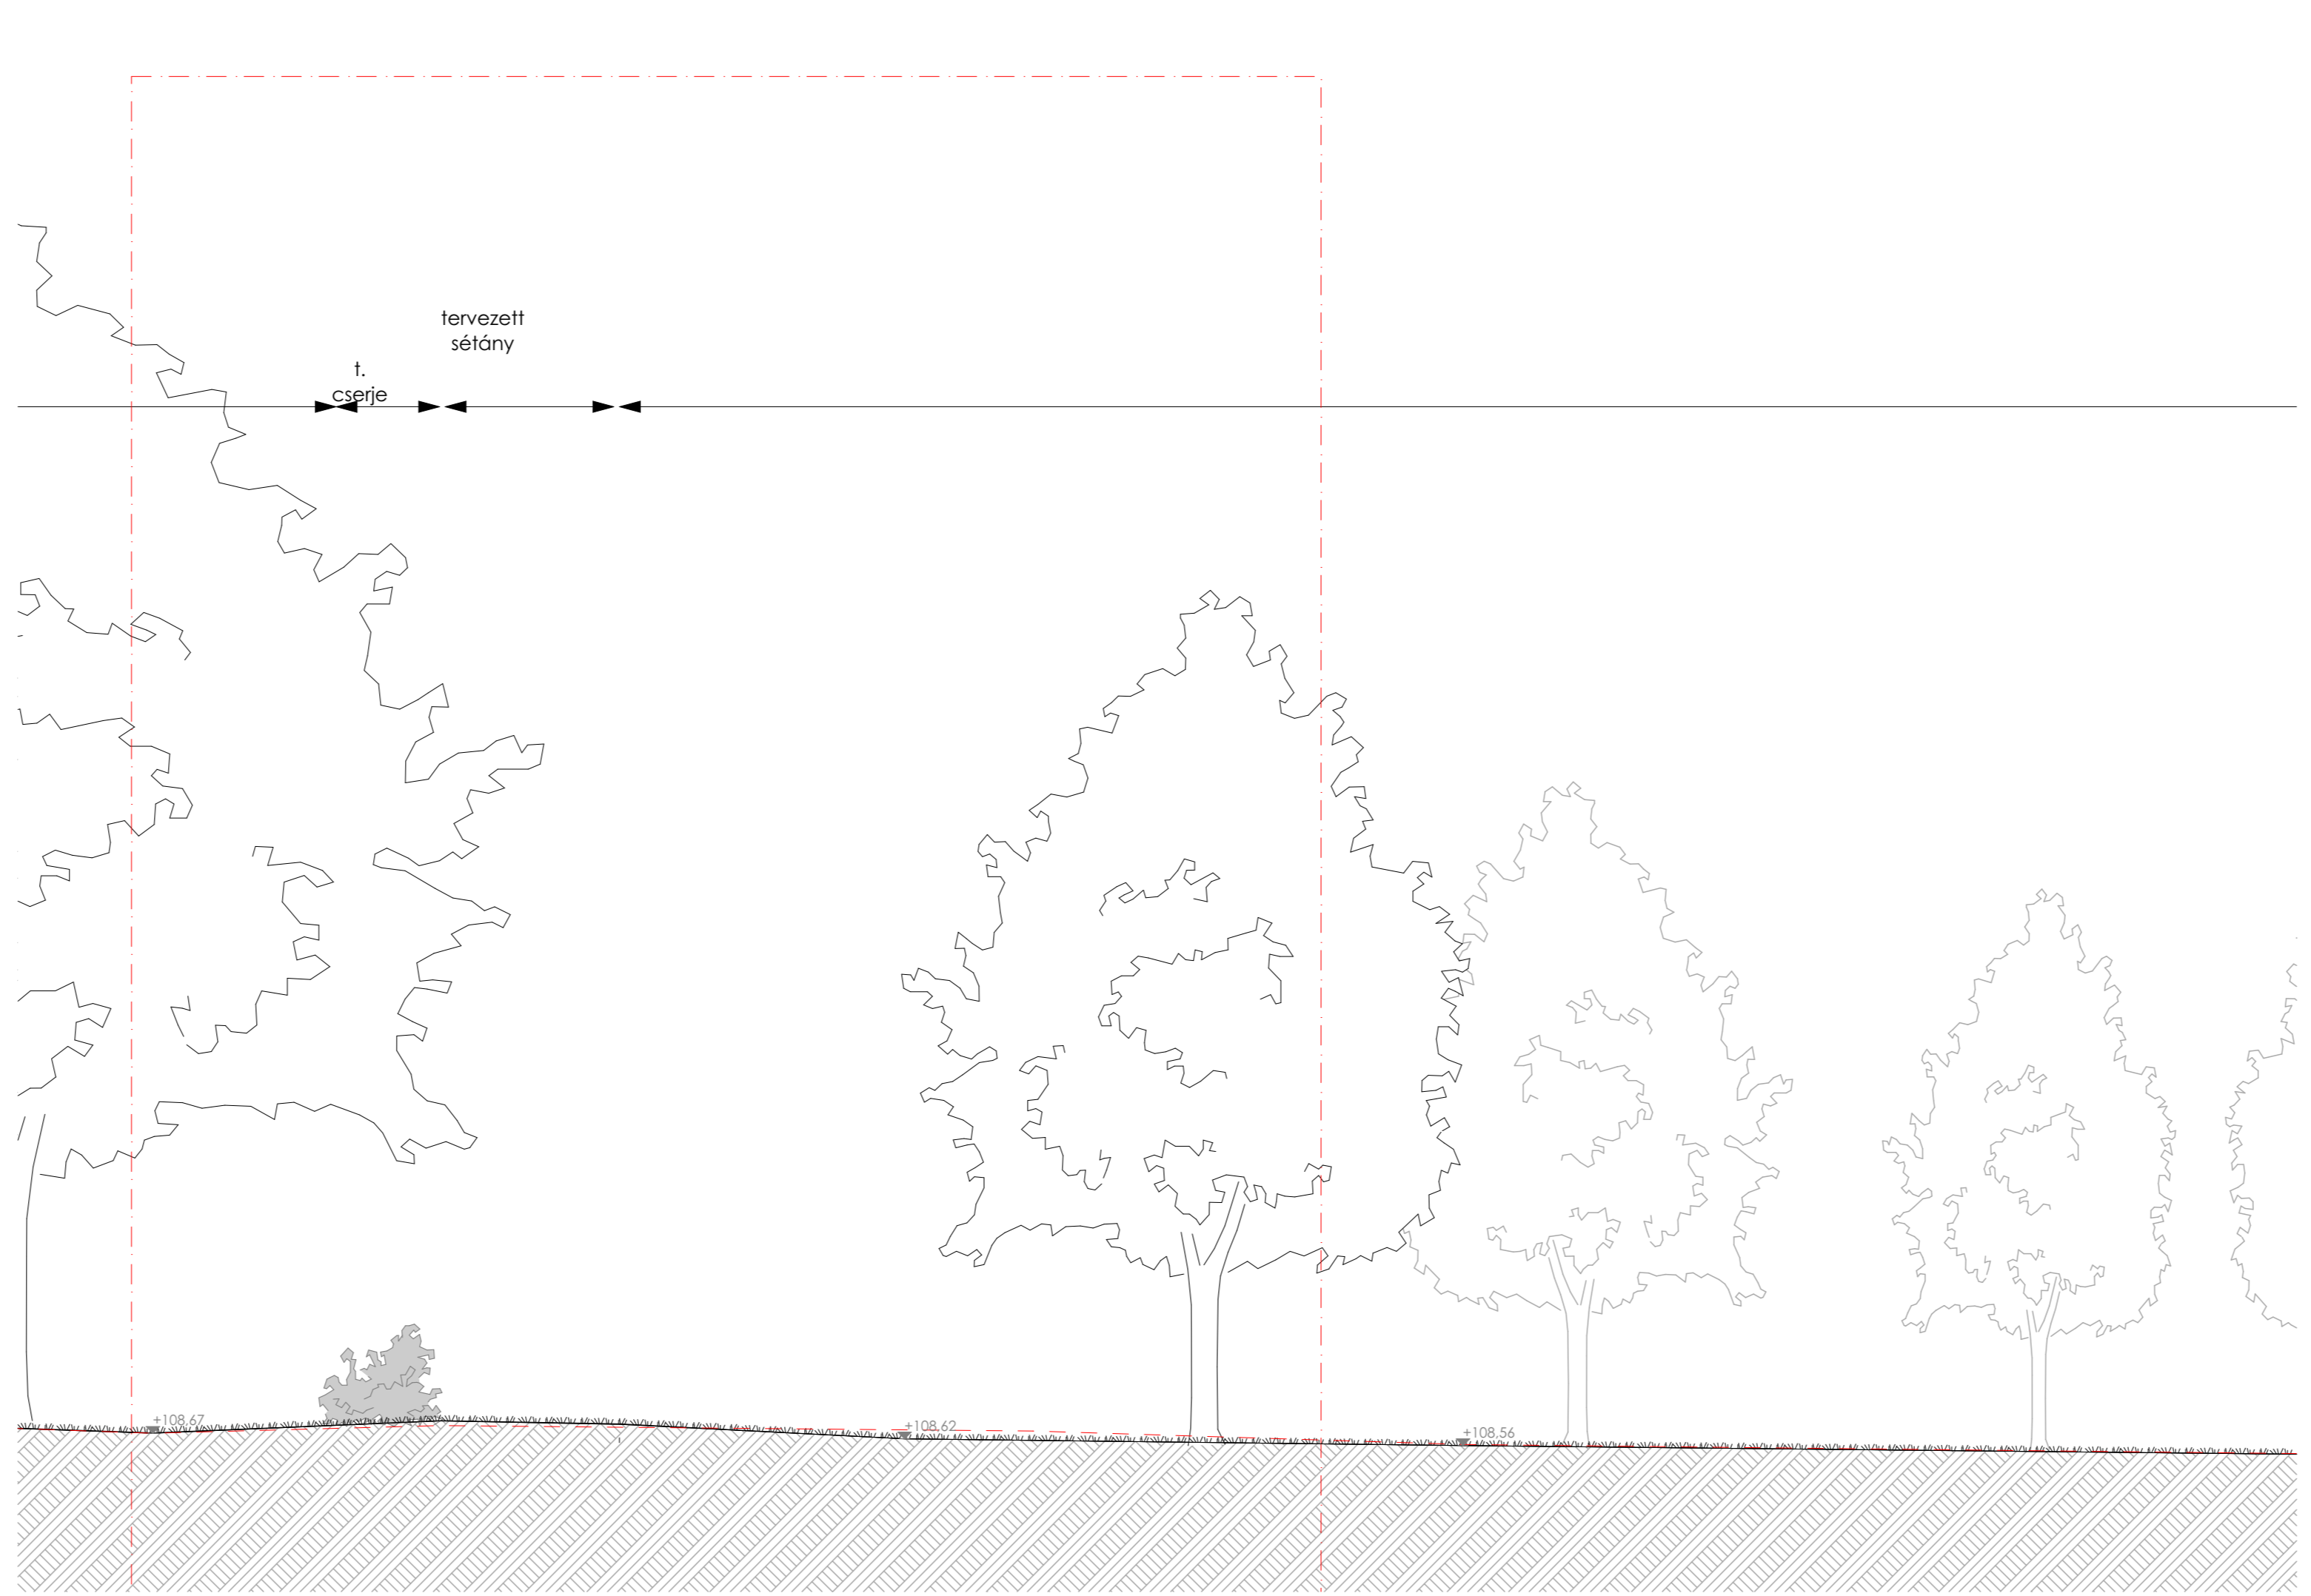

2-2/3

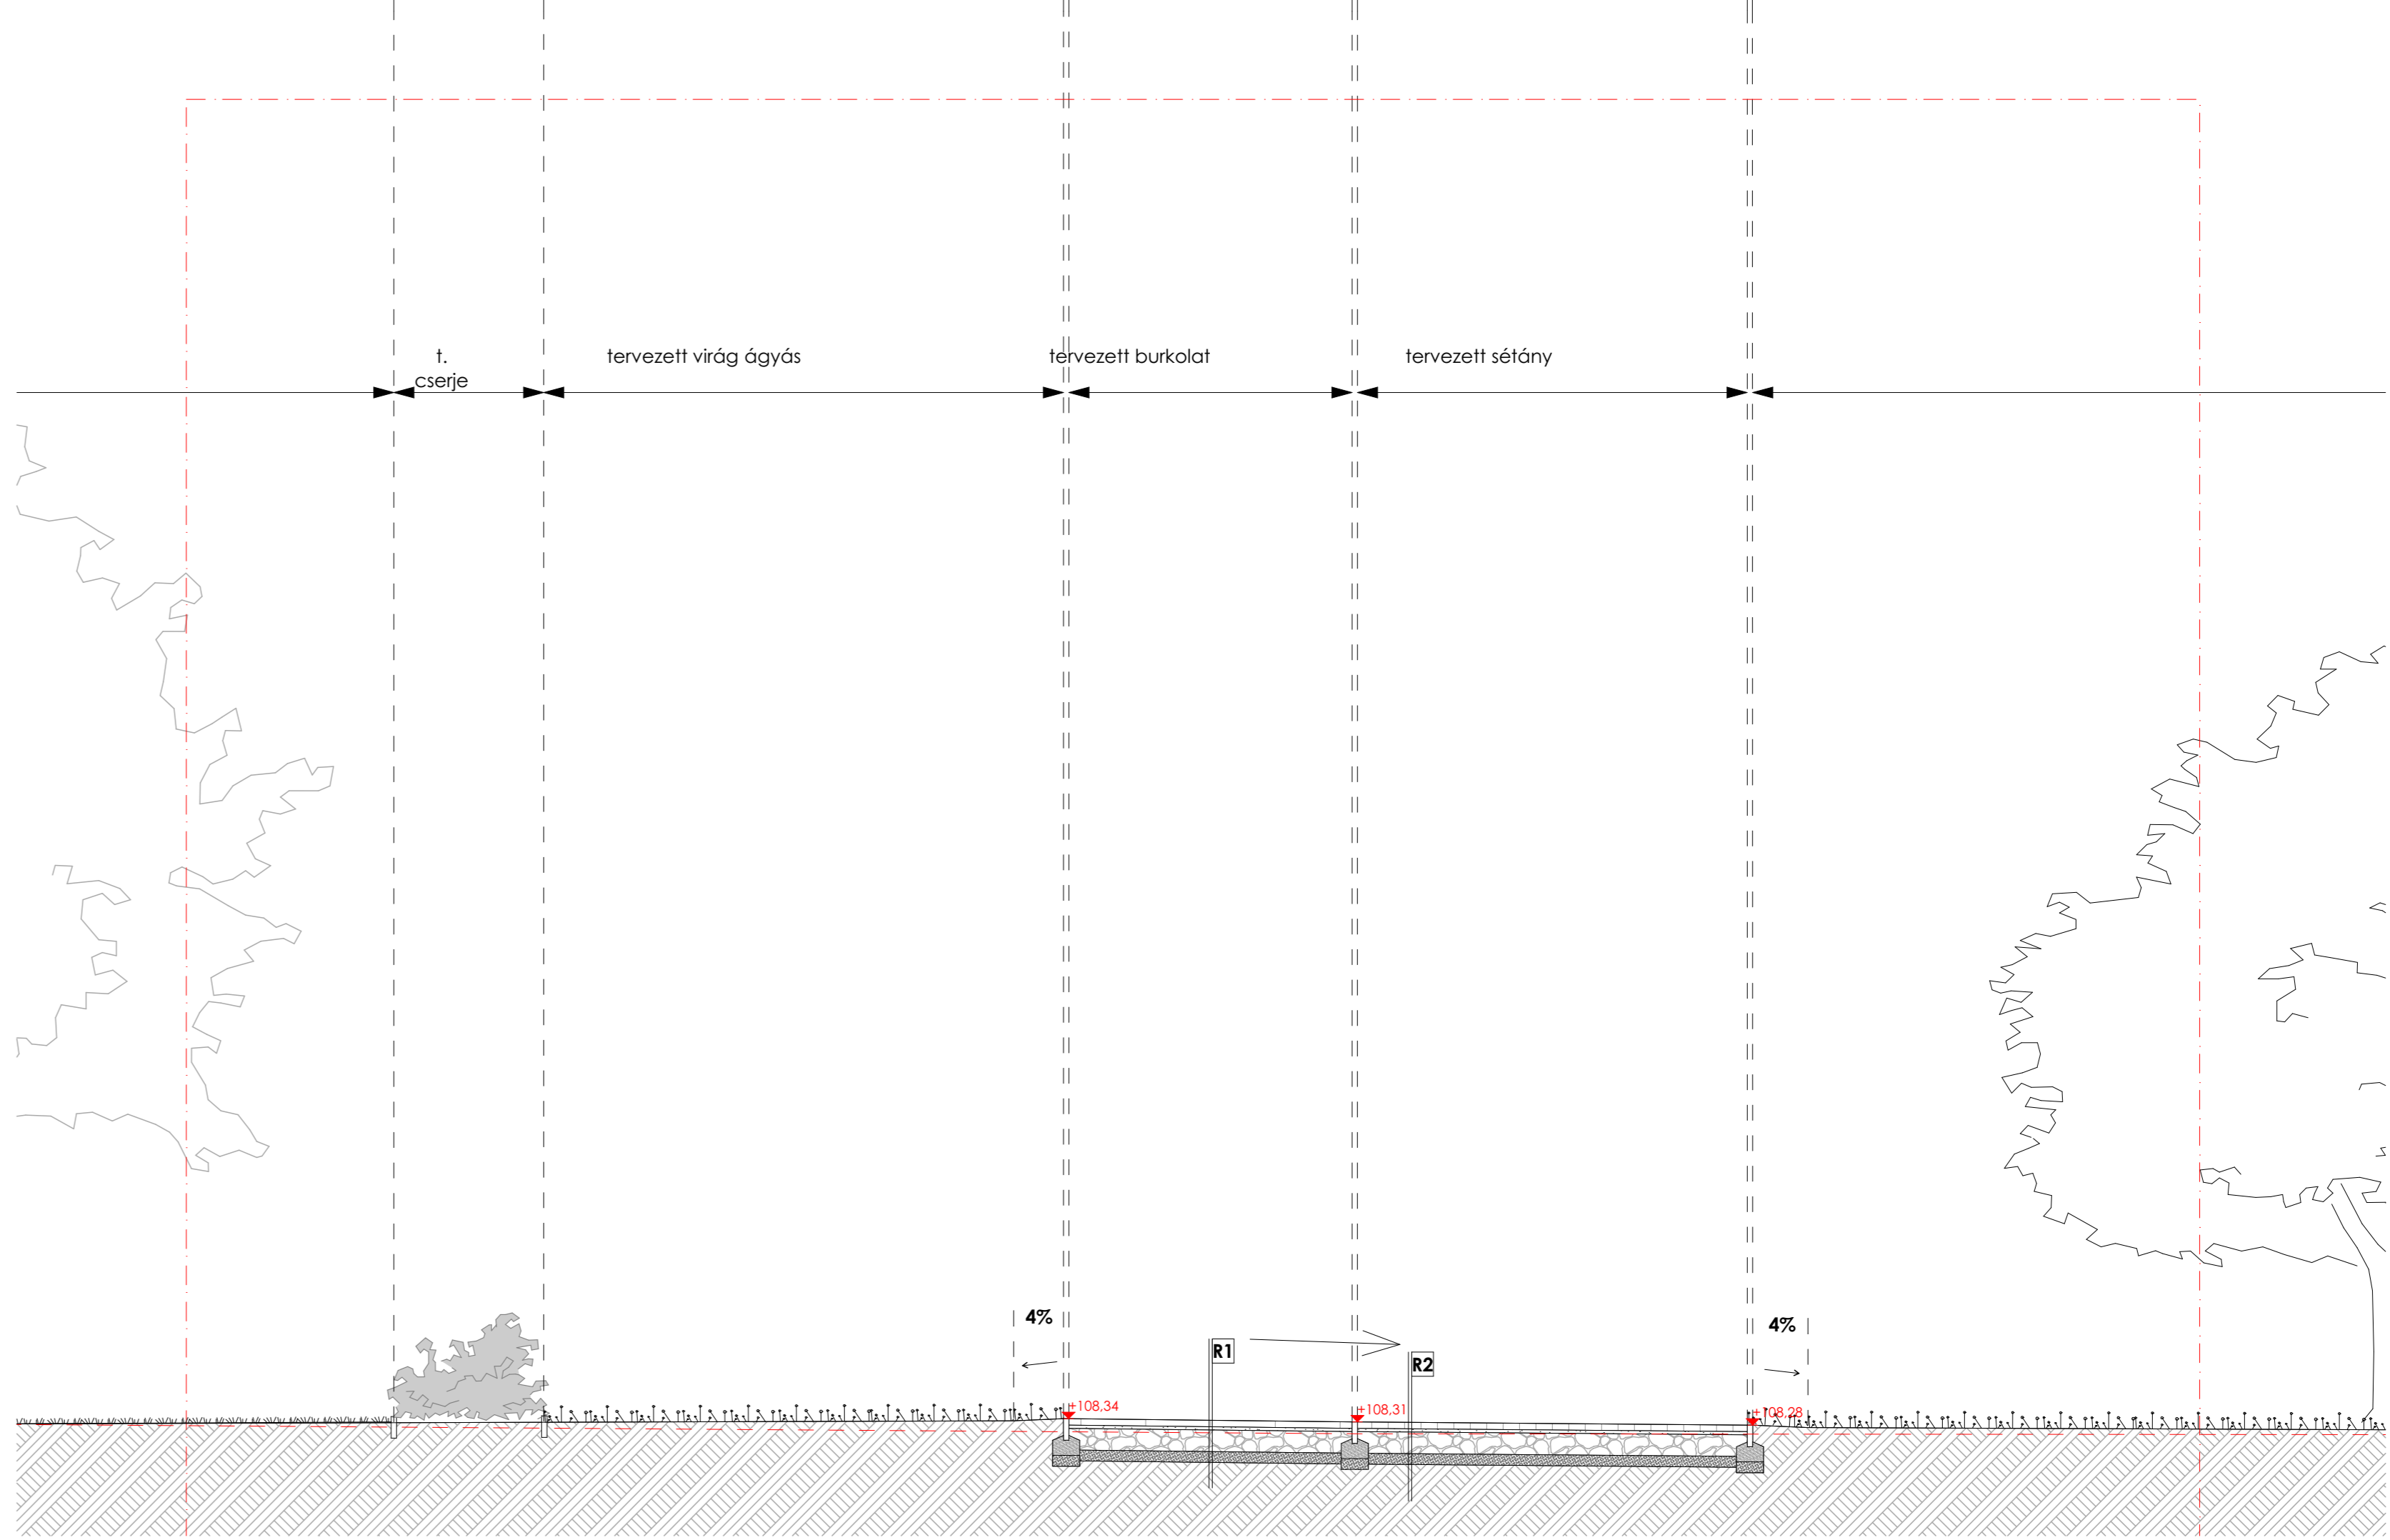

- JELMAGYARÁZAT**
- Semmelrock Citytop térkő
  - Semmelrock Citytop Grande Kombi térkő
  - zúzalékgy (2-5 mm szemcsméret)
  - M56 mechanikai stabilizáció
  - homokos kavics
  - kavicifix panel túltöltéssel
  - termelt talaj
  - feltöltött fa magasságyás elem
  - füves terület
  - virágágyás
  - jelenlegi terep

*M. J. J.*

m1: méretezésekkel kiegészült, ívpontokkal kiegészült, földapaika jelölésre került, néhány magassági pont módosítva lett  
 m2: elmaradó burkolat felületek

<b>MÉGBÍRÓ:</b> Nyíregyháza Megyei Jogú Város Önkormányzata 4400 Nyíregyháza, Kossuth tér 1.	<b>HELYSÍN:</b> <b>PAZONYI TÉR</b>	<b>MUNKA TÁRGYA</b> Pazonyi tér rehabilitációja	<small>Ha a munkatervben nem szerepel különben megnevezett anyag, akkor a munkaterv készítőjének kell lennie a kiválasztás jogát. A munkaterv készítője a munkaterv készítésénél meg kell vizsgálnia a munkaterv készítéséhez szükséges adatokat, és a munkaterv készítésénél meg kell vizsgálnia a munkaterv készítéséhez szükséges adatokat, és a munkaterv készítésénél meg kell vizsgálnia a munkaterv készítéséhez szükséges adatokat.</small>	<b>TERVEZŐ:</b> Dr. Márkus Gábor okl. építészmérnök É 01-4000	Stróbi Rénáta Farkas Tünde Fabian Zsófia	<b>MG ÉPÍTÉSZ KFT.</b> H-1125 Budapest Szarvas Gábor út 42/a, tel: + 36 (30) 248 4210	<b>TERV TÍPUSA:</b> KIVITELEZÉSI TERV	<b>LÉPTÉK:</b> M=1:50	<b>RAJZ TARTALMA:</b> Metszet részletek K-P- M.4/m.2
			<b>DÁTUM:</b> 2018.01.23.						